

SAINT-AULAYE

ÉLABORATION DU PLAN LOCAL D'URBANISME



6.4 - ANNEXES : RESEAU D'EAU ET DE LA DEFENSE INCENDIE

Mise en élaboration	Arrêt du projet	Approbation
25 septembre 2009	08 juin 2012	

Vu pour être annexé le

DOSSIER D'APPROBATION


Le Maire,

Echelle : 1/10000
Date d'impression : Juillet 2013

URBAM
conseil, études, projets

24-26 rue de Mariacca
33820 CAVIGNAC
05.57.68.69.73 - urbam@wanadoo.fr

N
Echelle 1/10000

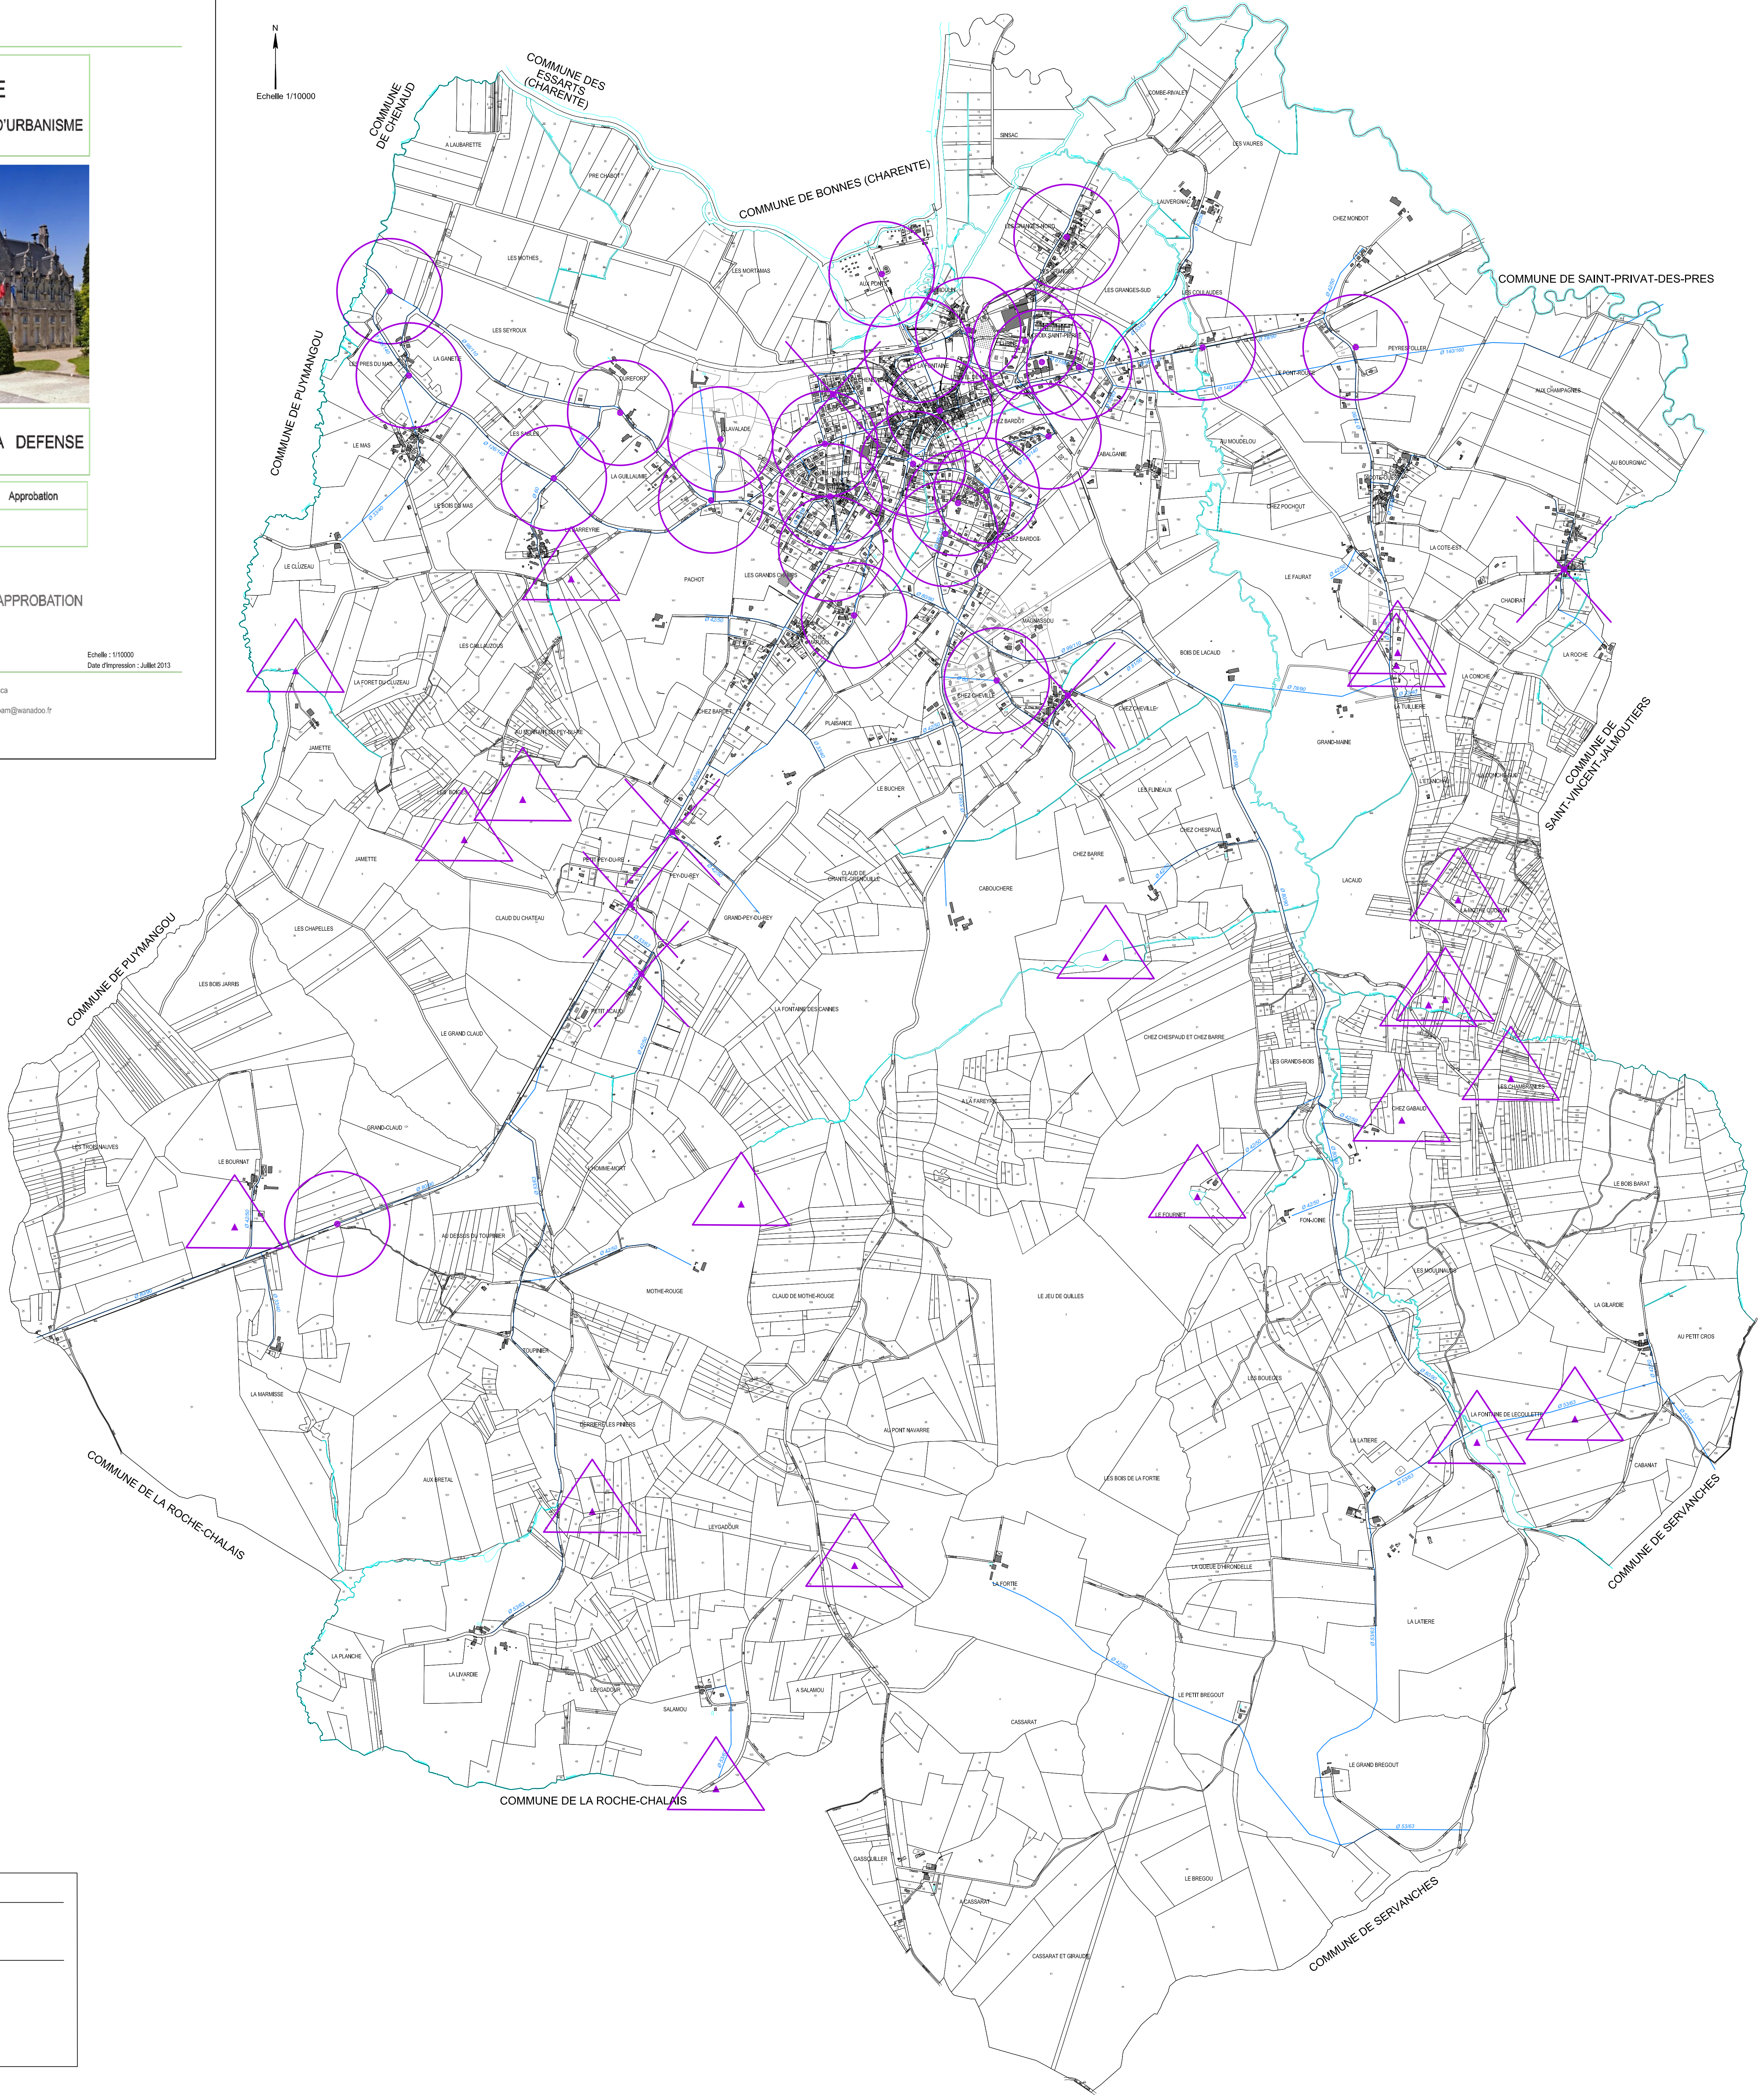

LEGENDE

Réseaux

Eau potable
(Source : Données transmises par la mairie)

Défense Incendie

- Hydrant conforme
- Hydrant non conforme
- Point d'eau, réserve, forage...
(Source : SDIS 24, 2010)